


Wohnfläche

Nutzfläche


Ausgang

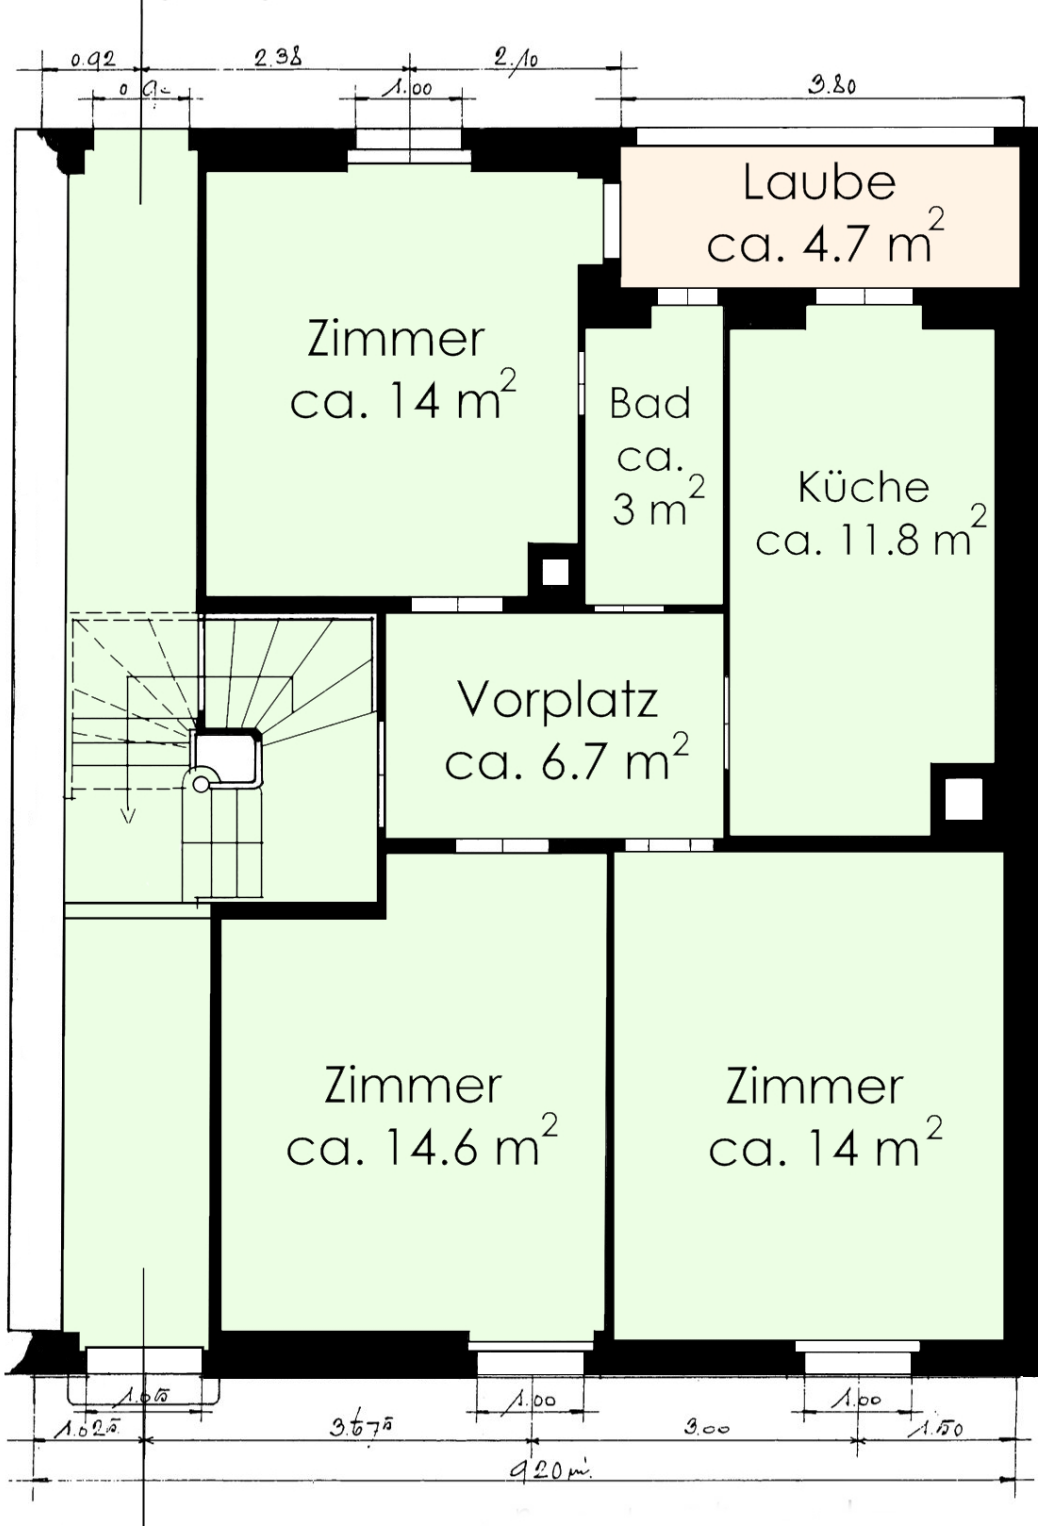

Eingang
ca. 14 m²


Wohnfläche

Nutzfläche

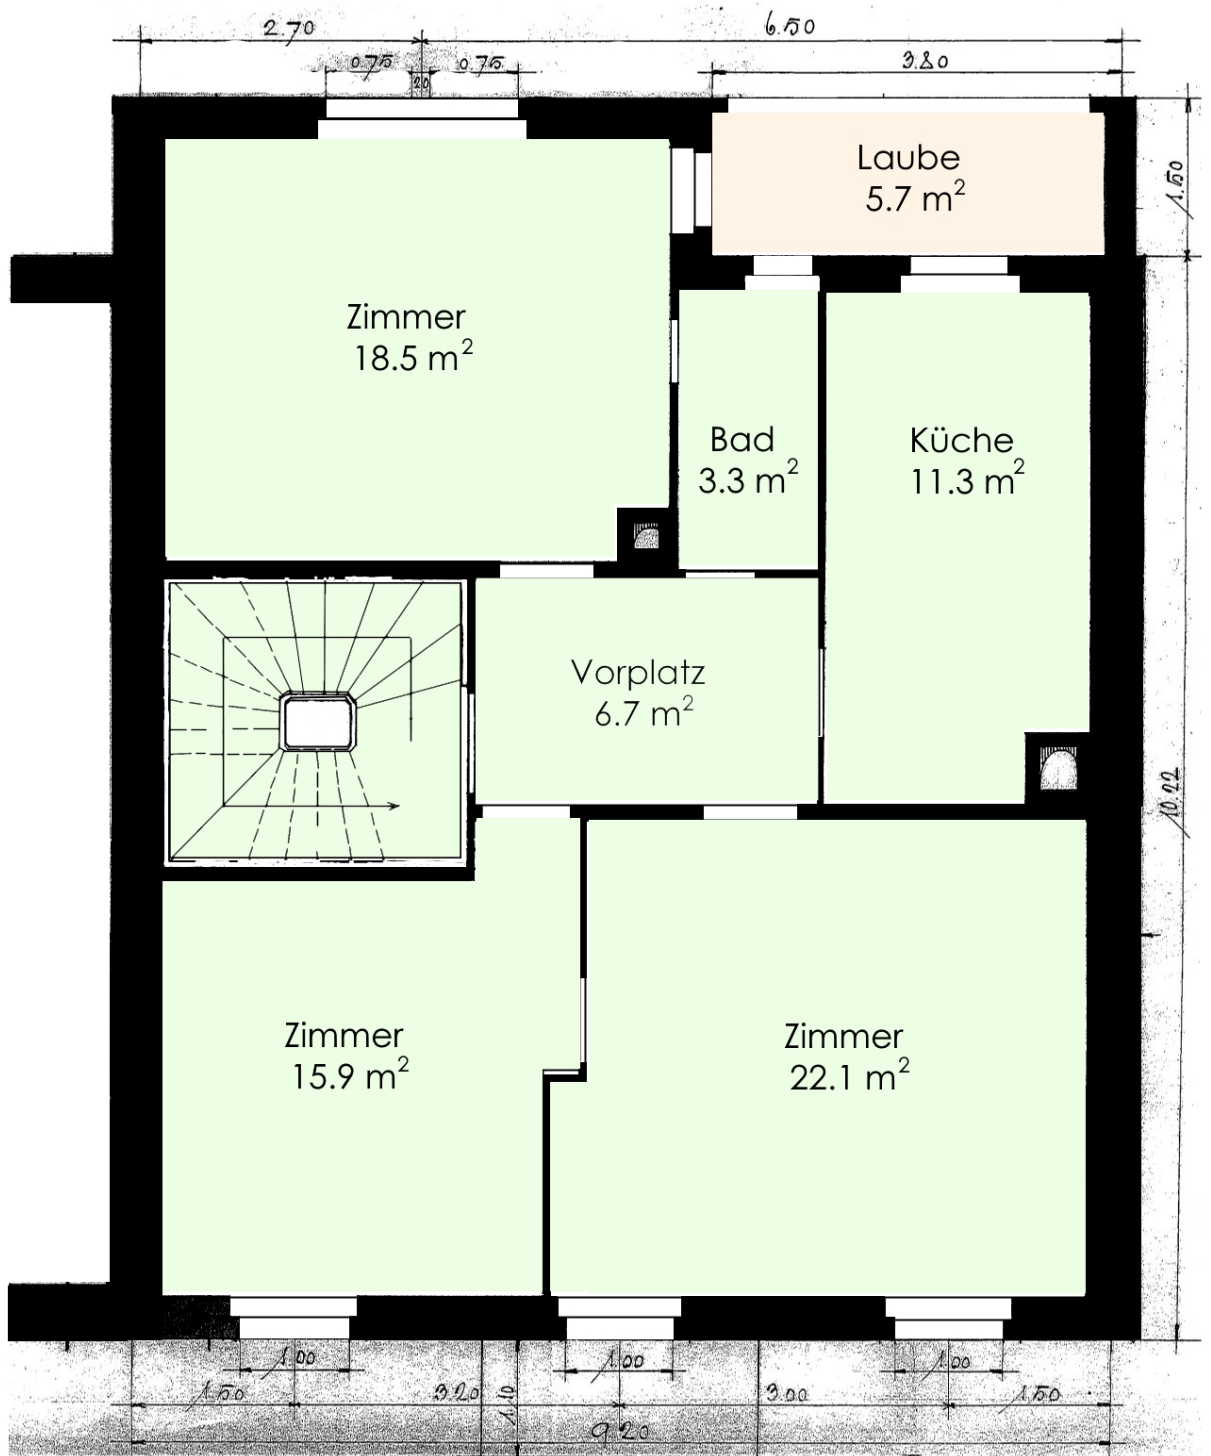

Wohnfläche

Nutzfläche

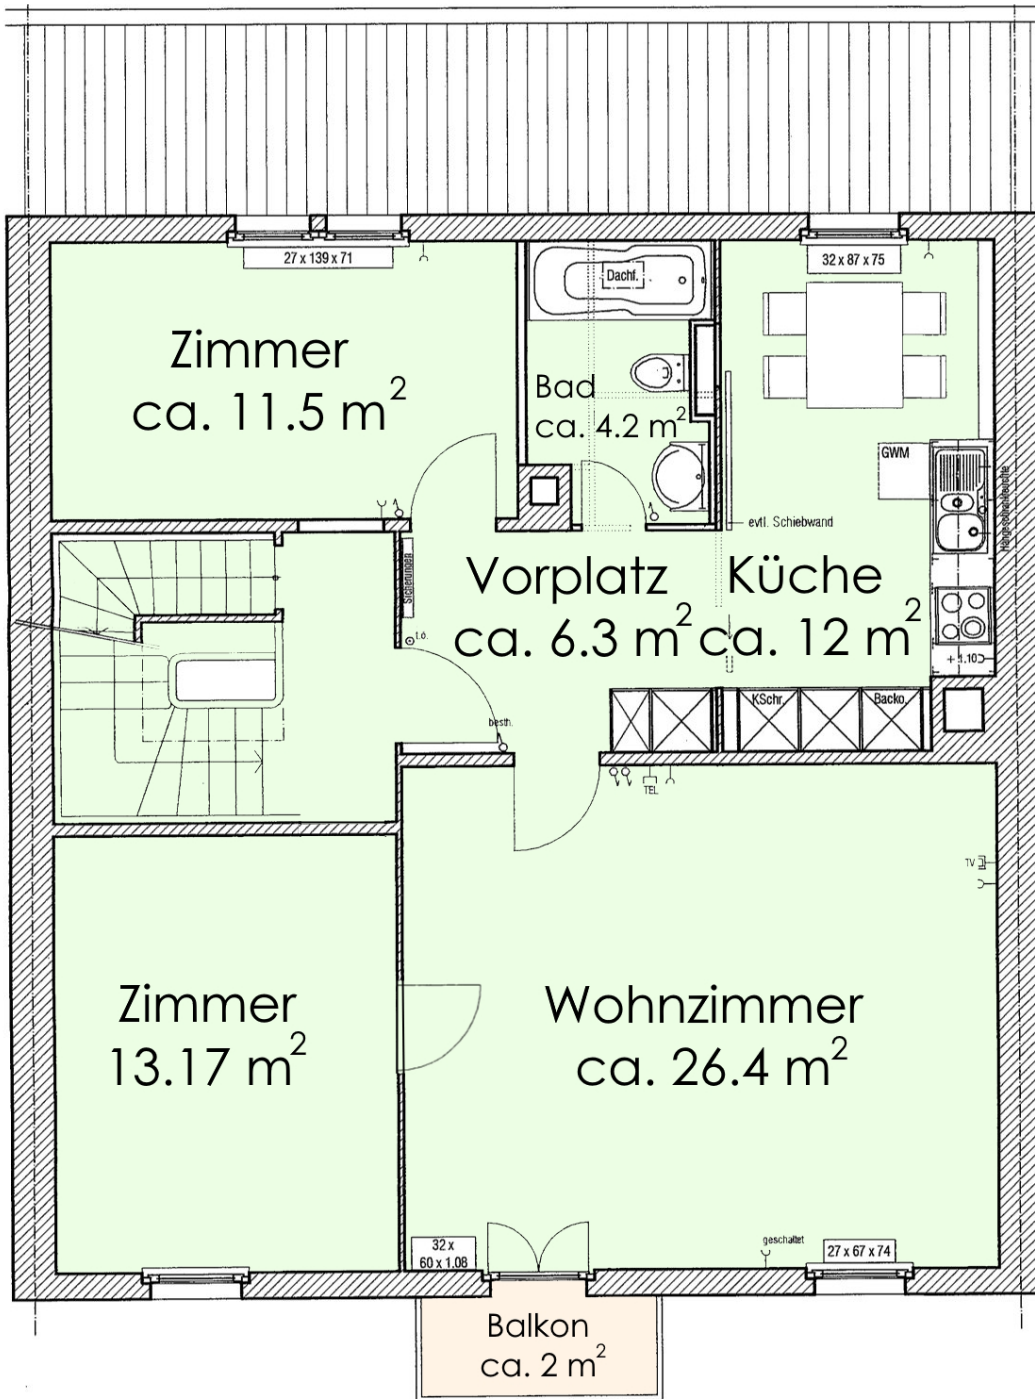

Wohnfläche

Nutzfläche